

业主 Client		
建筑设计师 Architect		
顾问 Consultant		
LOPO.乐菠		
LOPO INTERNATIONAL LIMITED		
www.lopochina.com		
关键平面/立面 Key Plan/Elevation		
修改 Rev	修改日期 Modification No.	签名 Signature
设计师 Designer		
建筑 Architect		
顾问 Consultant		
设计 Design	姓名 Name	签名 Signature
制图 Section	设计 Design	
检查 Check	审核 Check	
批准 Approve	批准 Check	
年 月 日		
工程编号 Job No.		
项目名称 Project	工程名称 Project Name	
图名 Drawing Title	图名 Title	
图号 Drawing No.	图号 Drawing No.	
索引 Index	索引 Index	
比例 Scale	图幅 Format	图幅 Format
版次 Rev	版次 Rev	设计阶段 Design Stage
页码 Page No.		

业主
Client

建筑设计师/建筑
Architect

顾问
Consultant

LOPO.乐菠
LOPO INTERNATIONAL LIMITED
www.lopochina.com

关键平面/立面
Key Plan/Elevation

Rev	修改/变更	修改/变更 No	修改/变更
日期/签字			

业主
Owner

建筑设计师/建筑
Architect

Rev	修改/变更	修改/变更
日期/签字		

工程编号
Job No.

项目名称
Project Name


图名
Drawing Title

图号
Drawing No.


比例
Scale

日期
Date

页次
Page No.

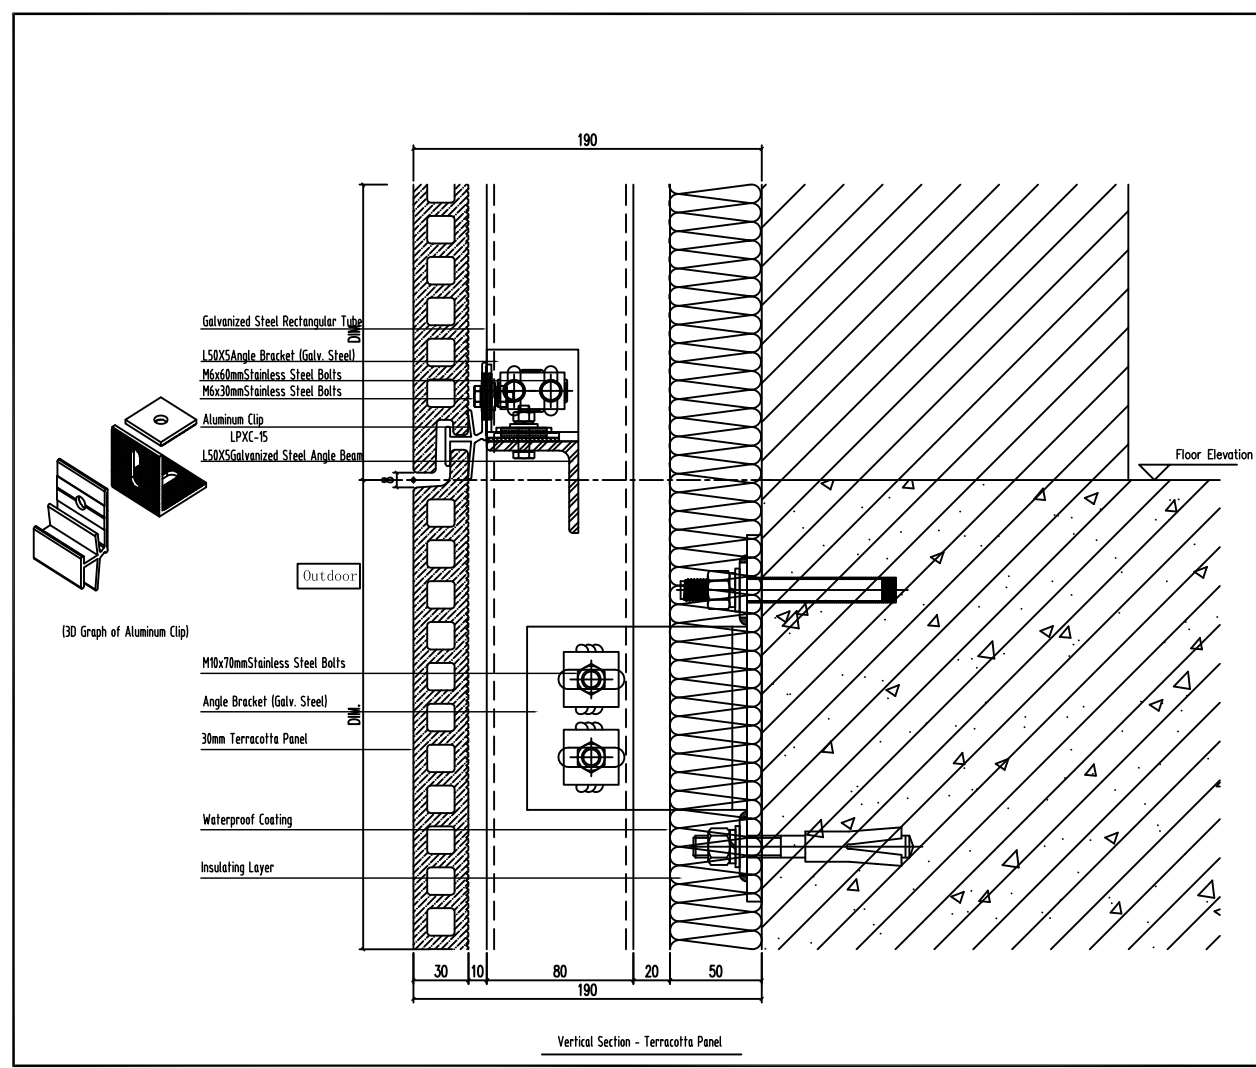

Vertical Section - Terracotta Panel

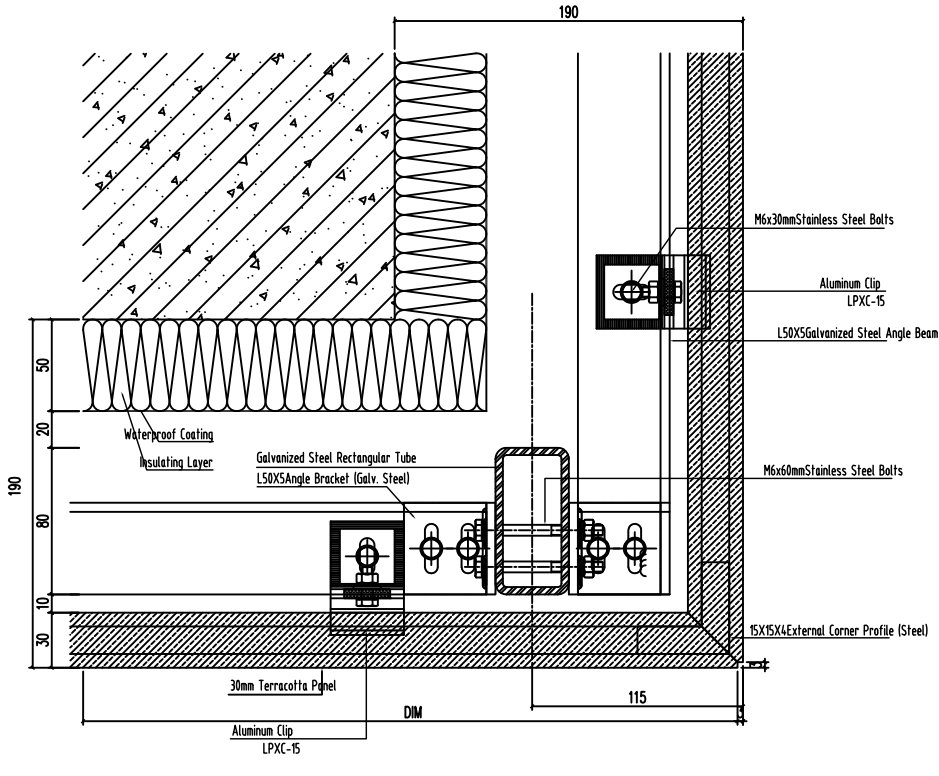

Detail External Corner of Building - Terracotta Panel

Outdoor

业主
 Client

建筑设计师
 Architect

顾问
 Consultant

LOPO.乐菠
 LOPO INTERNATIONAL LIMITED
 www.lopochina.com

关键平面/立面
 Key Plan/Elevation

Rev	修改日期	修改人

业主
 Owner
建筑师
 Architect
顾问
 Consultant

姓名	姓名	姓名

设计
 Design
审核
 Review
检查
 Check
批准
 Approve

工程编号: Job No.
 工程名称: Project Name


图名
 Drawing Title
图号
 Drawing No.
图例
 Index

比例	图幅

图例
 Scale
图幅
 Format
图号
 Drawing No.
图例
 Index

日期: Date
 设计: Design
 审核: Review
 批准: Approve

页码: Page No.

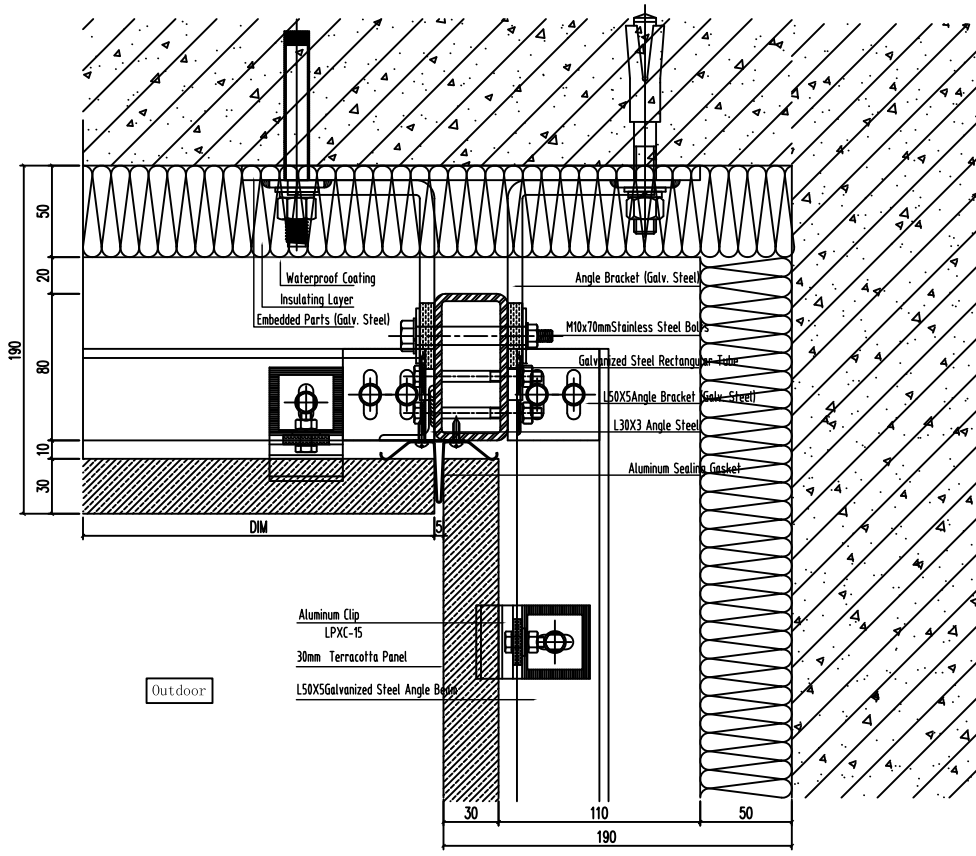

Detail Internal Corner of Building - Terracotta Panel

业主
Client

建筑设计师
Architect

顾问
Consultant

LOPO.乐菠

LOPO INTERNATIONAL LIMITED
www.lopochina.com

关键平面/立面
Key Plan/Elevation

Rev	修改日期 Modification No.	修改人 Signature

业主
Owner

建筑设计师
Architect

顾问
Consultant

设计
Design

审核
Check

批准
Approve

工程编号
Job No.

项目名称
Project


图名
Drawing Title

图号
Drawing No.

比例
Scale

图幅
Format

页号
Page No.

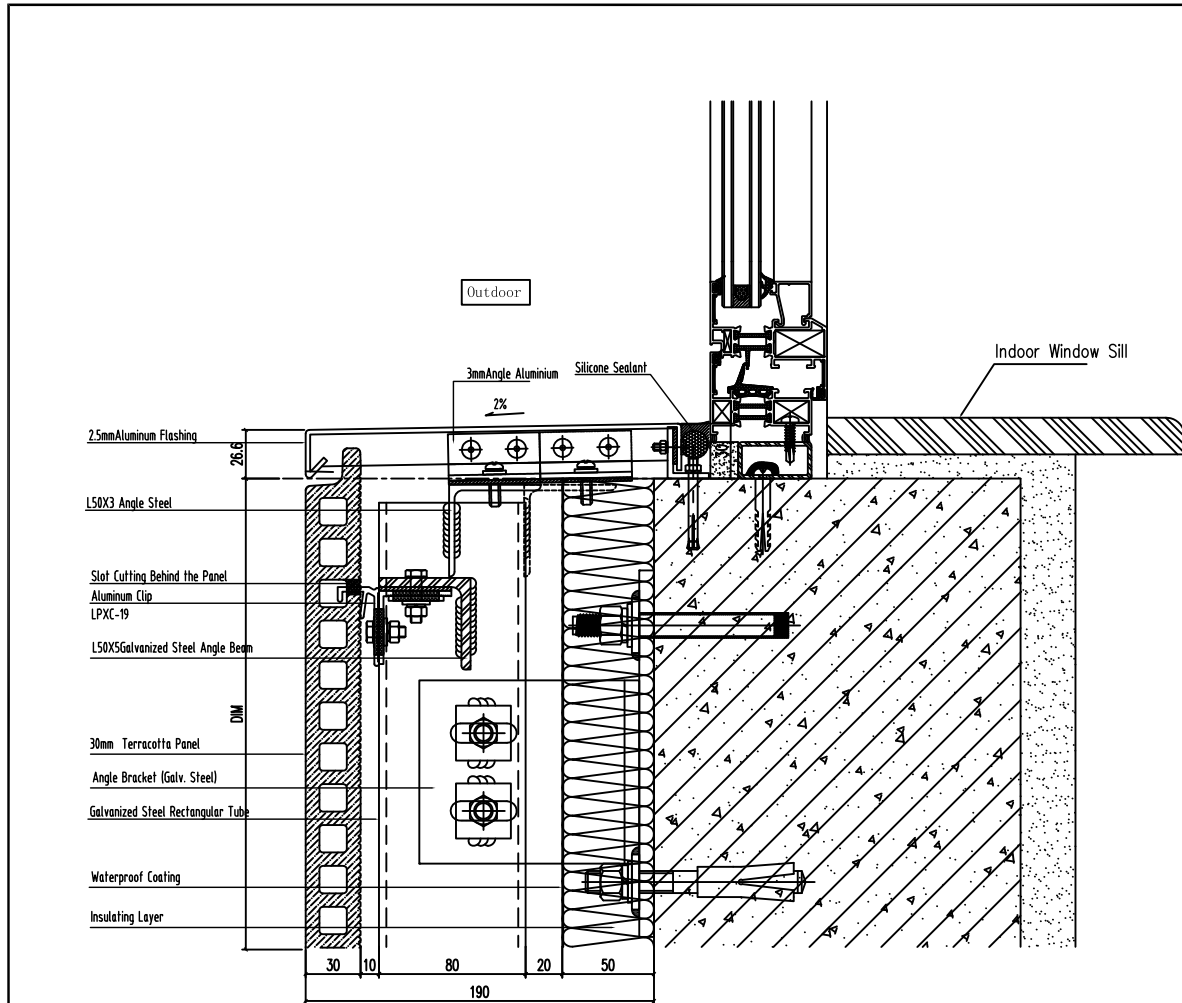

Detail Window Sill (Aluminum Flashing) - Terracotta Panel

业主
Client


建筑设计师
Architect

顾问
Consultant

LOPO.乐菠
LOPO INTERNATIONAL LIMITED
www.lopochina.com

关键平面/立面
Key Plan/Elevation

Rev	修改日期 Modification No.	姓名 Signature
设计师 Owner		
建筑设计师 Architect		
顾问 Consultant		
设计 Design	姓名 Name	姓名 Signature
制图 Sketch	姓名 Name	姓名 Signature
审核 Check	姓名 Name	姓名 Signature
批准 Approve	姓名 Name	姓名 Signature
日期 Date		
工程编号 Job No.		
项目名称 Project		
图名 Drawing Title		
图号 Drawing No.		
索引 Index		
比例 Scale	图幅 Format	图种 Type
页号 Page	页码 Sheet	设计阶段 Design Stage
页号 Page No.		

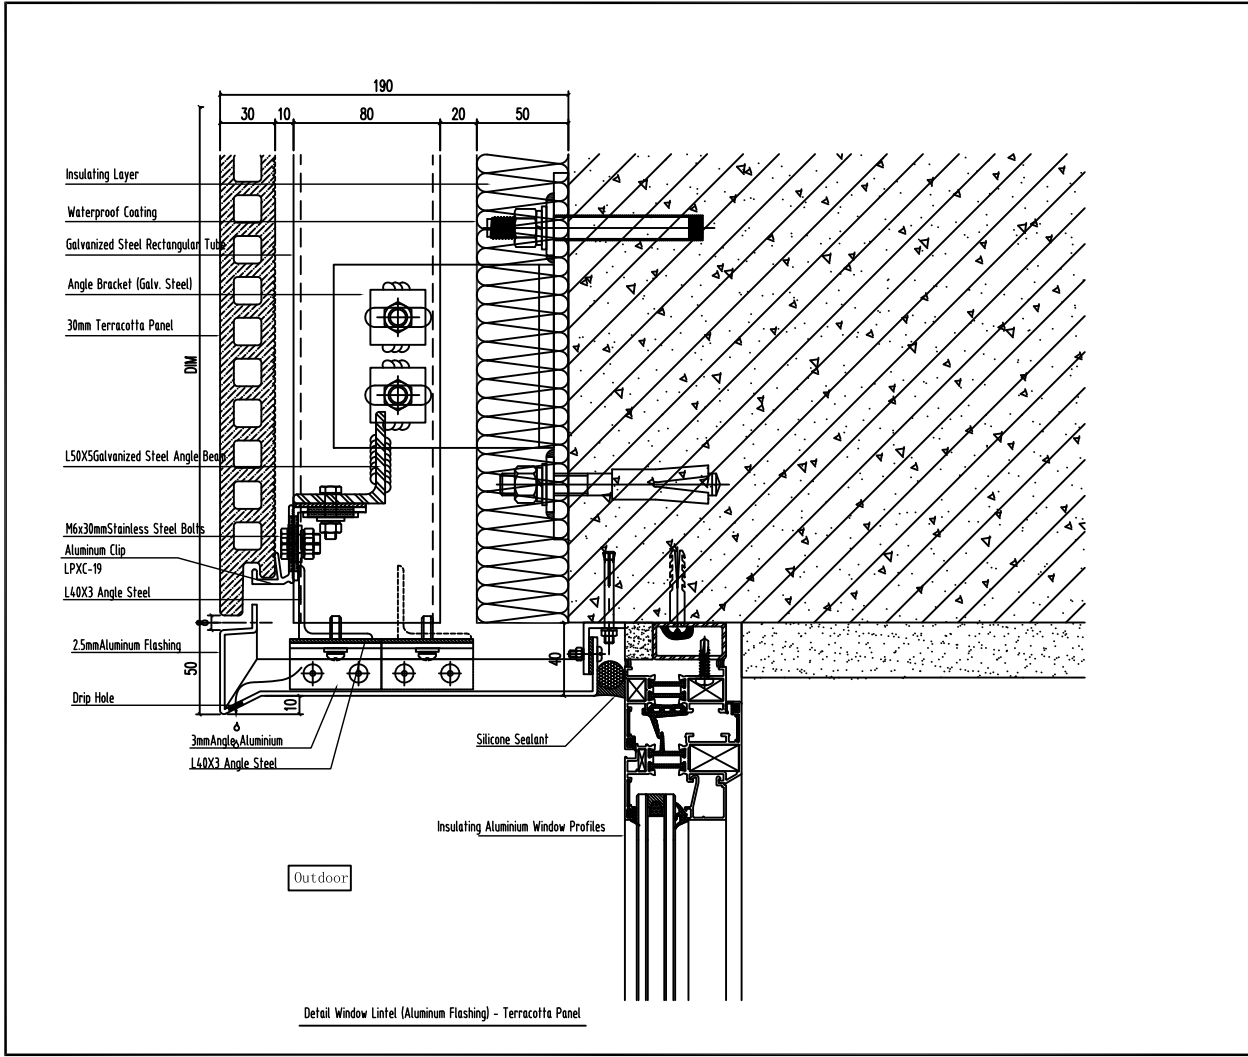

Detail Window Lintel (Aluminum Flashing) - Terracotta Panel

业主
Client

建筑设计师
Architect

顾问
Consultant

LOPO.乐菠
LOPO INTERNATIONAL LIMITED
www.lopochina.com

关键平面/立面
Key Plan/Elevation

姓名 Name	姓名 Name	姓名 Name
设计 Design	设计 Design	
审核 Check	审核 Check	
批准 Approve	批准 Approve	批准 Approve
日期 Date	日期 Date	日期 Date

工程编号
Job No.

项目名称
Project

图名
Drawing Title

图号
Drawing No.

图例
Index

比例
Scale

页次
Page

图例
Formet

图例
Status

图例
Page No.